


EG | 2 ZIMMER

WOHNUNG

Wfl.: 59,54 m² **3** Nfl.: 62,61 m²


BARRIEREFREI

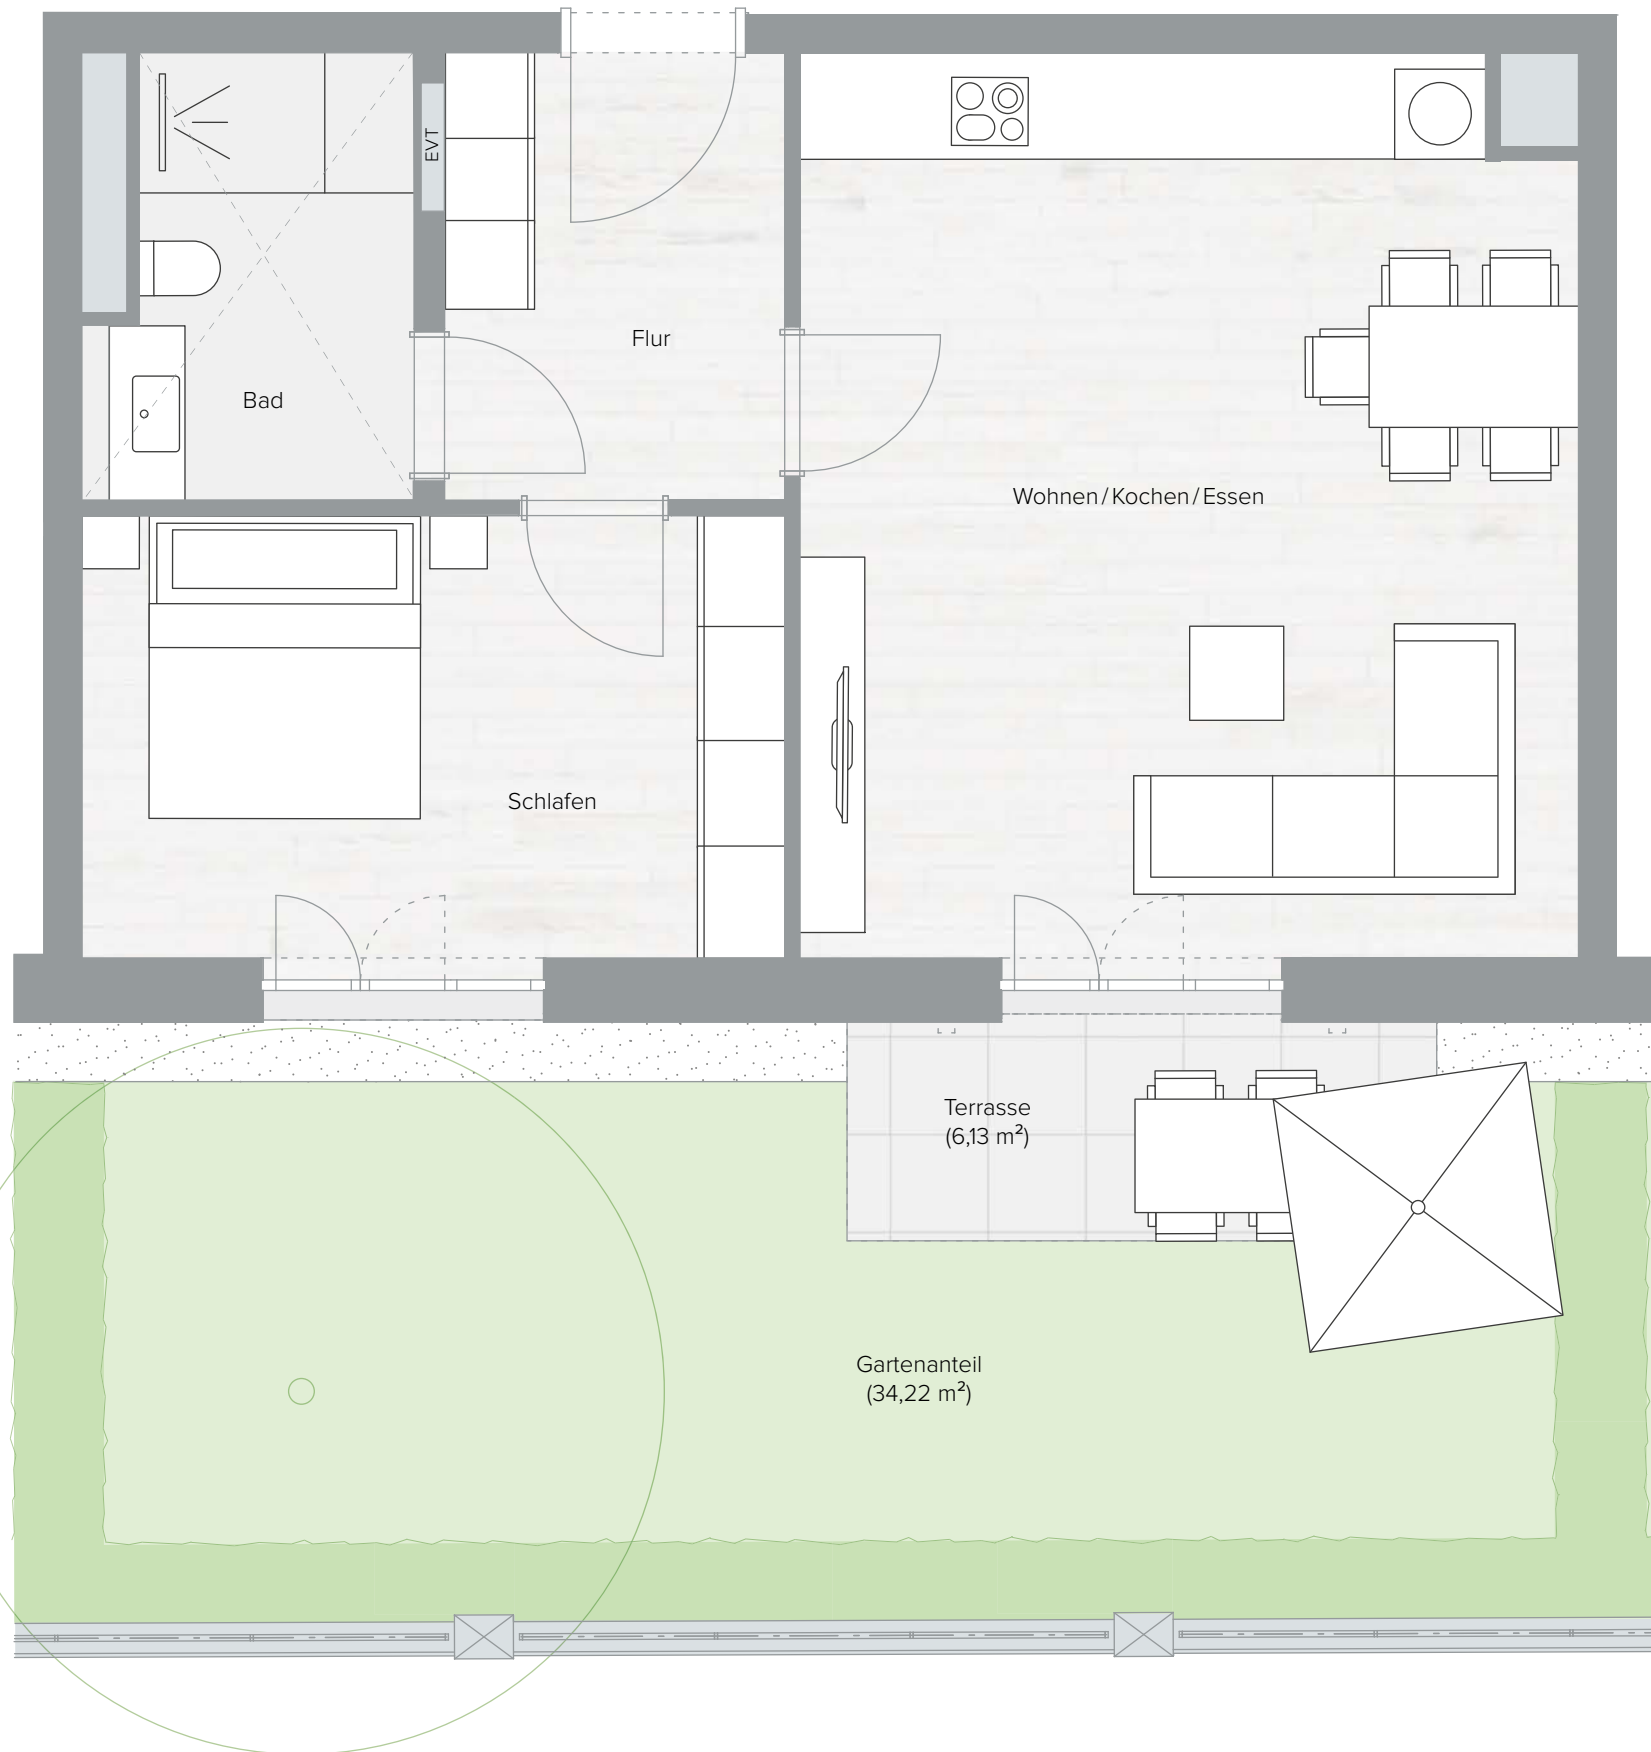

FLÄCHENBERECHNUNG

Wohnung 3

Raum	Fläche
Wohnen / Kochen / Essen	30,39 m ²
Schlafen	13,60 m ²
Flur	6,66 m ²
Bad	5,83 m ²
Terrasse (1/2)	3,06 m ²
Gesamt Wohnfläche	59,54 m²

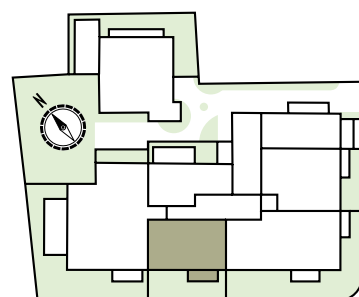

EG



Maßstab 1: 50 – 1 cm = 0,5 m

WOHNUNG 3

Wohnfläche 59,54 m²

EG | 2 Zimmer

Nutzfläche 62,61 m²